


番号	名称
1	真空ポンプ
2	給水管
3	排水管
4	真空スイッチ
5	真空破壊弁
T	圧カタンク

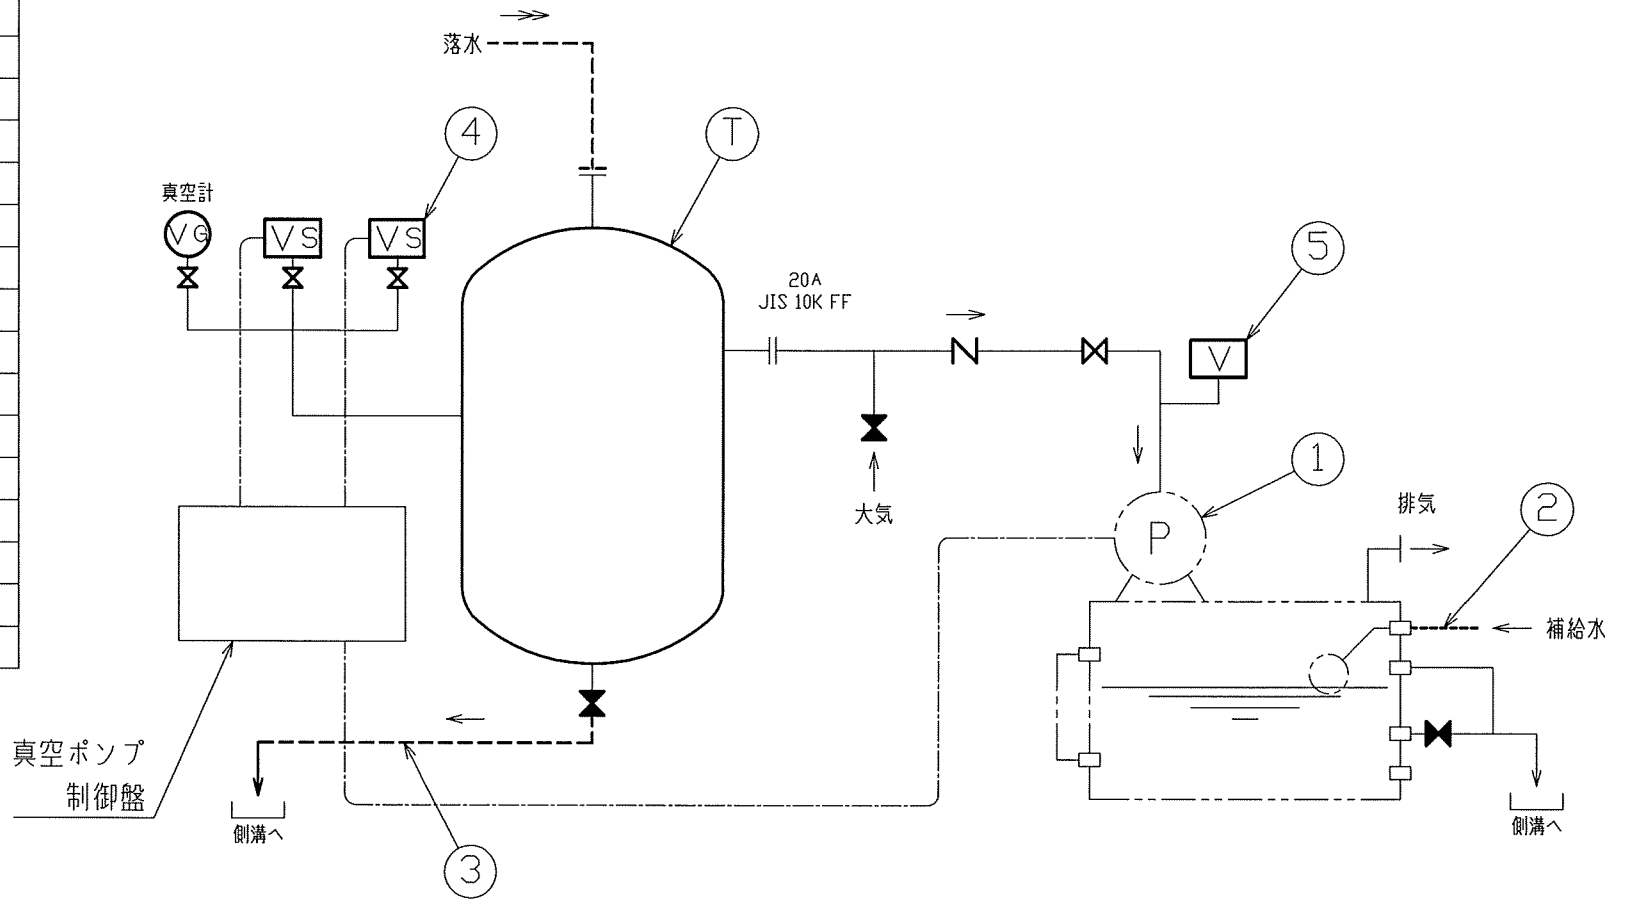

- ⊗ 常時開
- ⊠ 常時閉
- - 所掌外
- · - 配線

VNV型
圧カタンク系統図